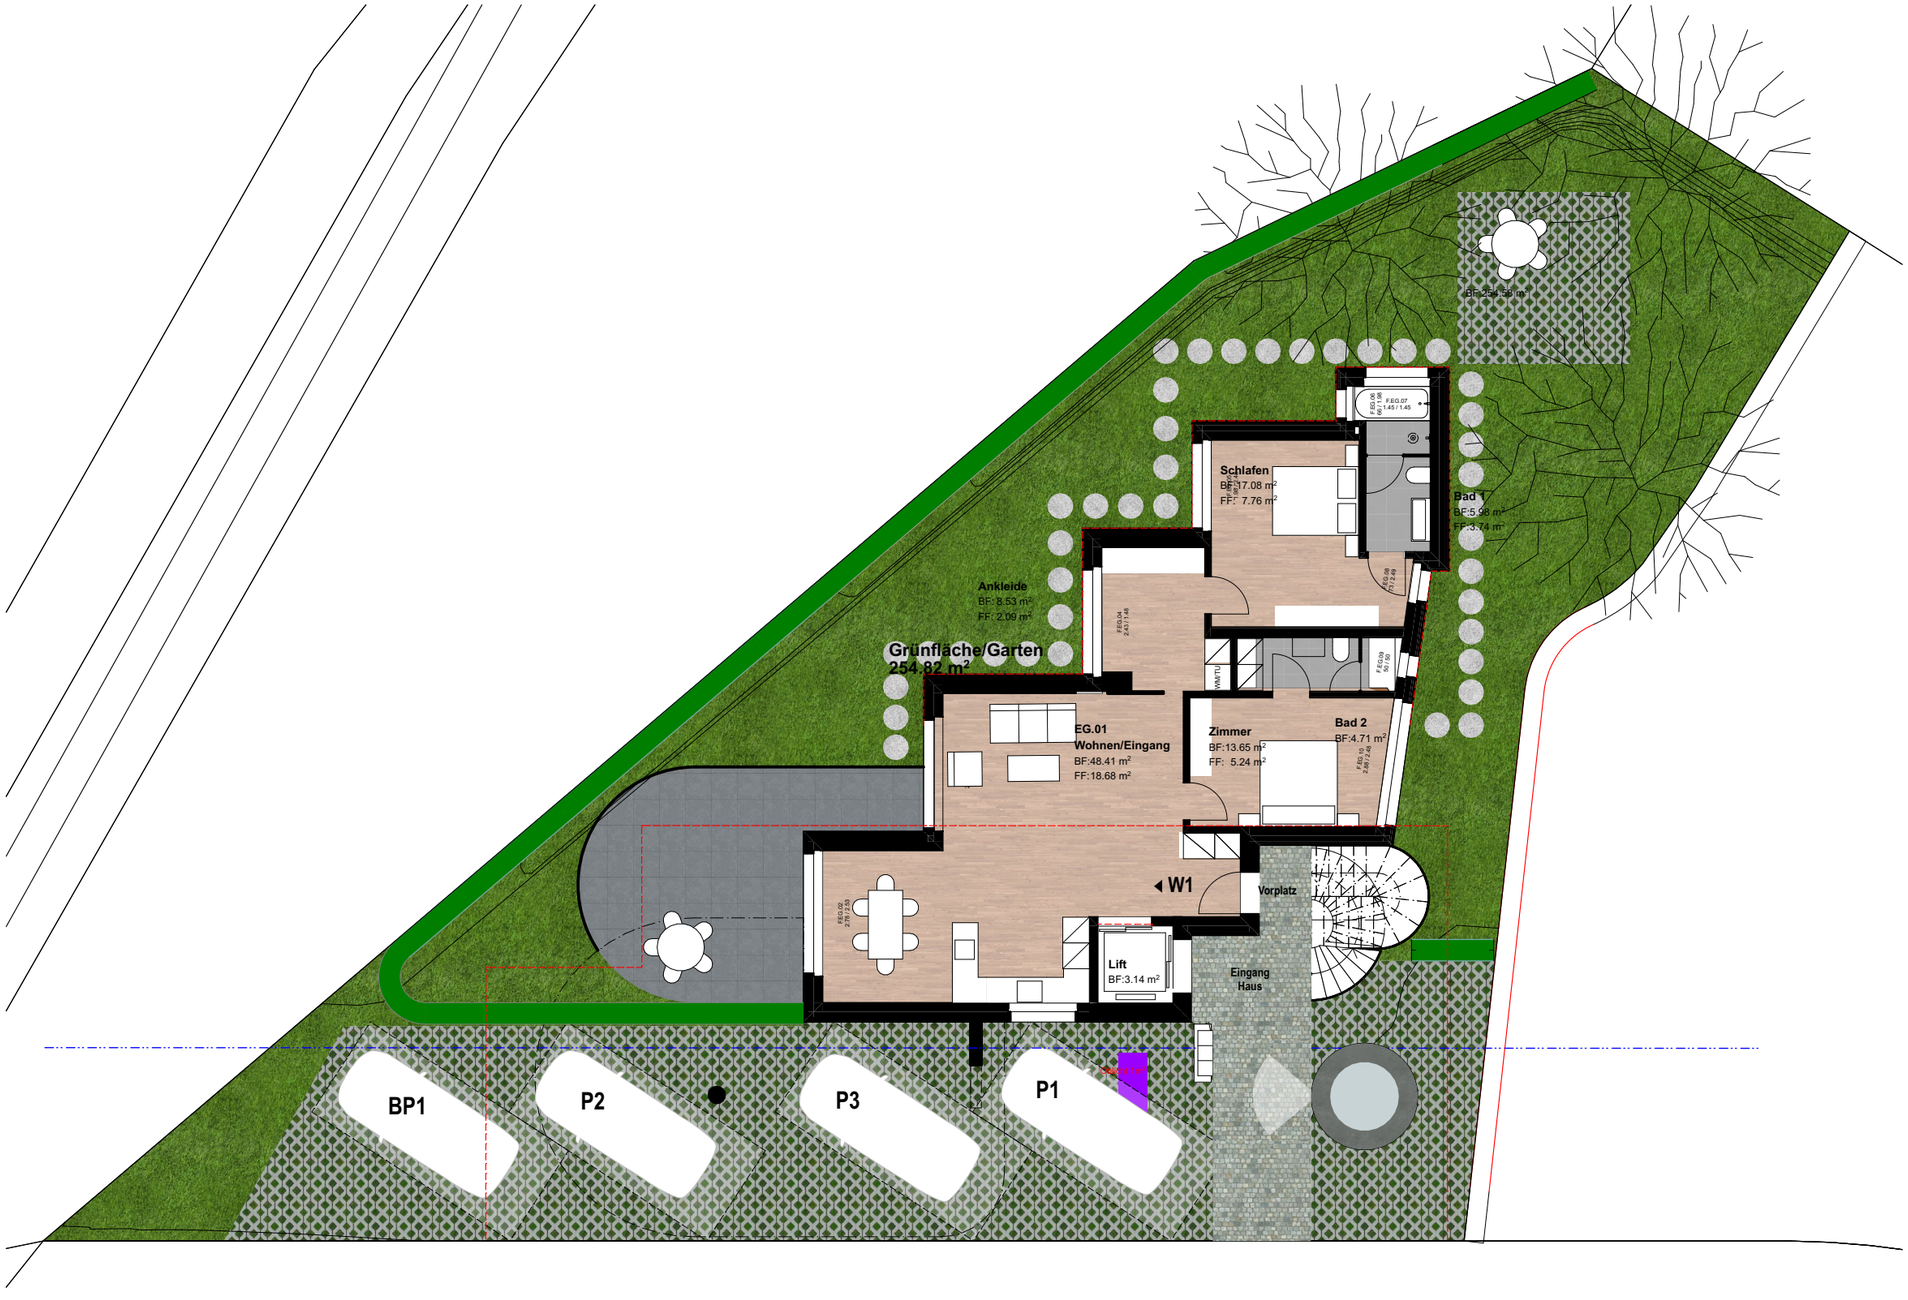


BAUEINGABE

LG Architekten.ch
Hauptstrasse 32, 4144 Arlesheim, +41 61 702 11 10
l1-architekten.ch mail@l1-architekten.ch

ALLE MASSE SIND ROHMASSE UND VOM UNTERNEHMER AM BAU ZU KONTROLLIEREN.
BEI DIFFERENZEN IST UNVERZÜGLICH DIE BAULEITUNG ZU INFORMIEREN.


Soweit nicht anders bezeichnet, beziehen sich die Höhenangaben auf OK Fertigboden. Fensterlichtmass: OK Fensterbank bis UK Sturz Roh.Türmasse: OK höherer Fertigboden bis UK Sturz Roh.

N

± 0.00 =+318.20 m ü.M.

BAUVORHABEN:	PLANTITEL:	PLANNUMMER:		ERSTELLUNGSDATUM
MFH Aescherweg Aescherweg 23, 4144 Arlesheim	Situation	33.2		04.03.26
AUFTRAGGEBER:	**MASSSTAB:**	**PLANGRÖSSE:**	**GEZEICHNET:**	**REVISIONSDATUM:**
Immobau Generalunternehmungen, Mühlemattstrasse 9, 4104 Oberwil	1:142.8571	A3	BR/GN	

BIMcloud: WIN-SRV - BIMcloud Basic für Archicad 28/MFH Aescherweg/343_aescherweg_Mai2025

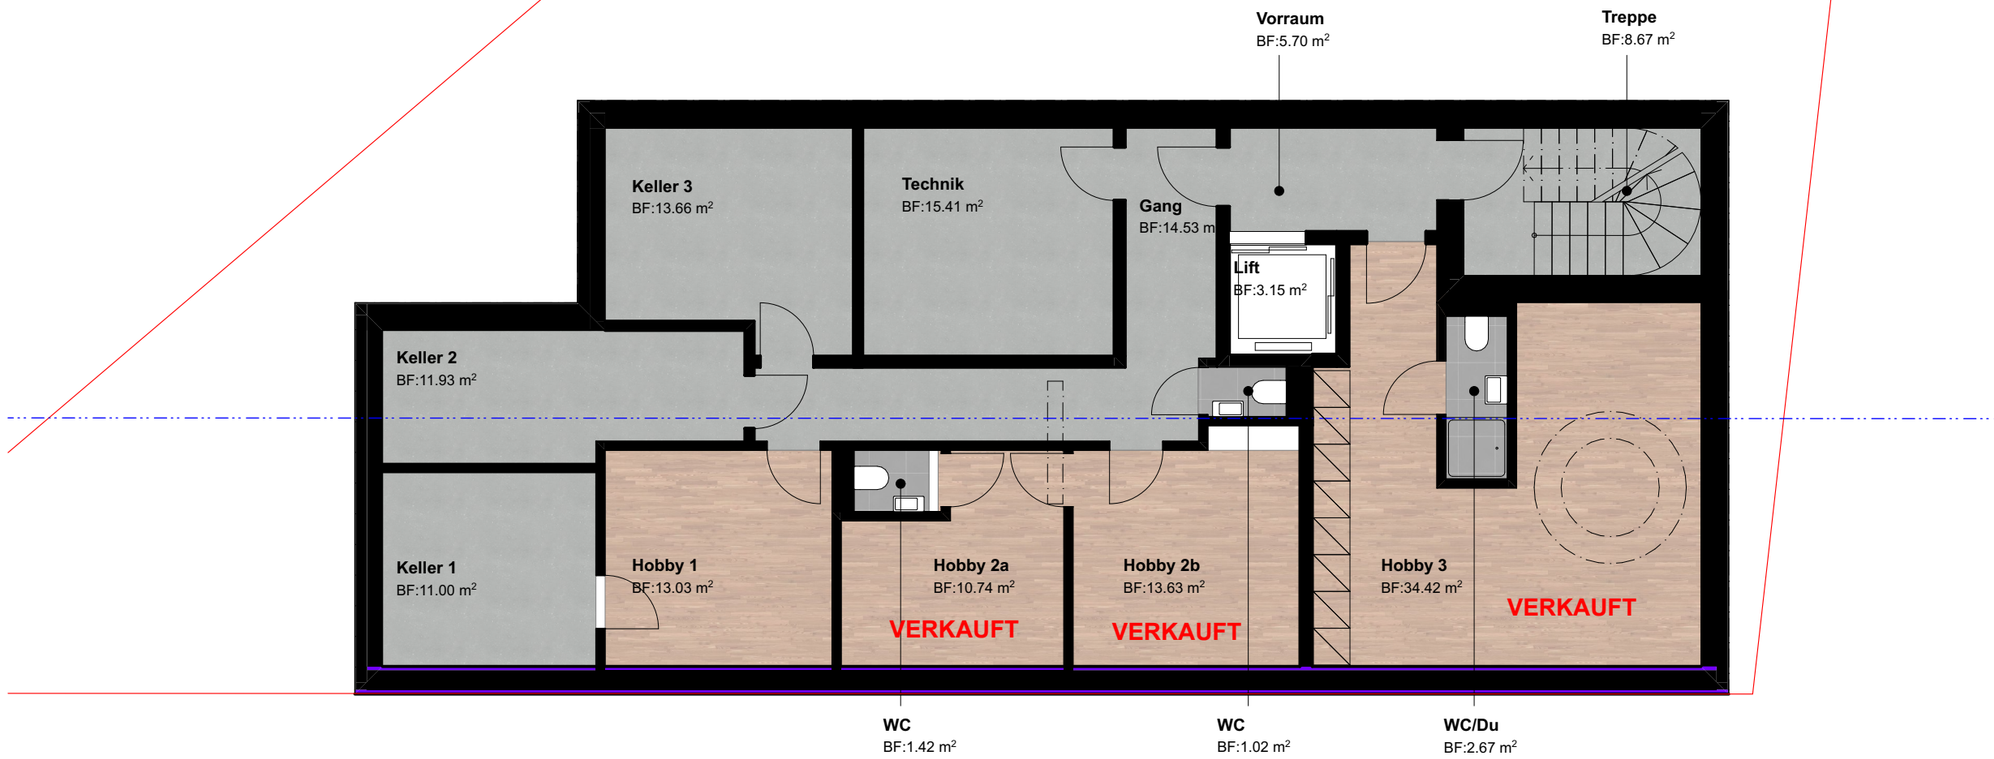

BAUEINGABE

LG Architekten.ch
Hauptstrasse 32, 4144 Arlesheim, +41 61 702 11 10
l1-architekten.ch mail@l1-architekten.ch

ALLE MASSE SIND ROHMASSE UND VOM UNTERNEHMER AM BAU ZU KONTROLLIEREN.
BEI DIFFERENZEN IST UNVERZÜGLICH DIE BAULEITUNG ZU INFORMIEREN.


Soweit nicht anders bezeichnet, beziehen sich die Höhenangaben auf OK Fertigboden. Fensterlichtmass: OK Fensterbank bis UK Sturz Roh.Türmasse: OK höherer Fertigboden bis UK Sturz Roh.

N

± 0.00 =+318.20 m ü.M.

BAUVORHABEN:	PLANTITEL:	PLANNUMMER:		ERSTELLUNGSDATUM
MFH Aescherweg Aescherweg 23, 4144 Arlesheim	Grundriss UG	33.3		20.10.25
AUFTRAGGEBER:	**MASSSTAB:**	**PLANGRÖSSE:**	**GEZEICHNET:**	**REVISIONSDATUM:**
Immobau Generalunternehmungen, Mühlemattstrasse 9, 4104 Oberwil	1:100	A3	BR/GN	

BIMcloud: WIN-SRV - BIMcloud Basic für Archicad 28/MFH Aescherweg/343_aescherweg_Mai2025

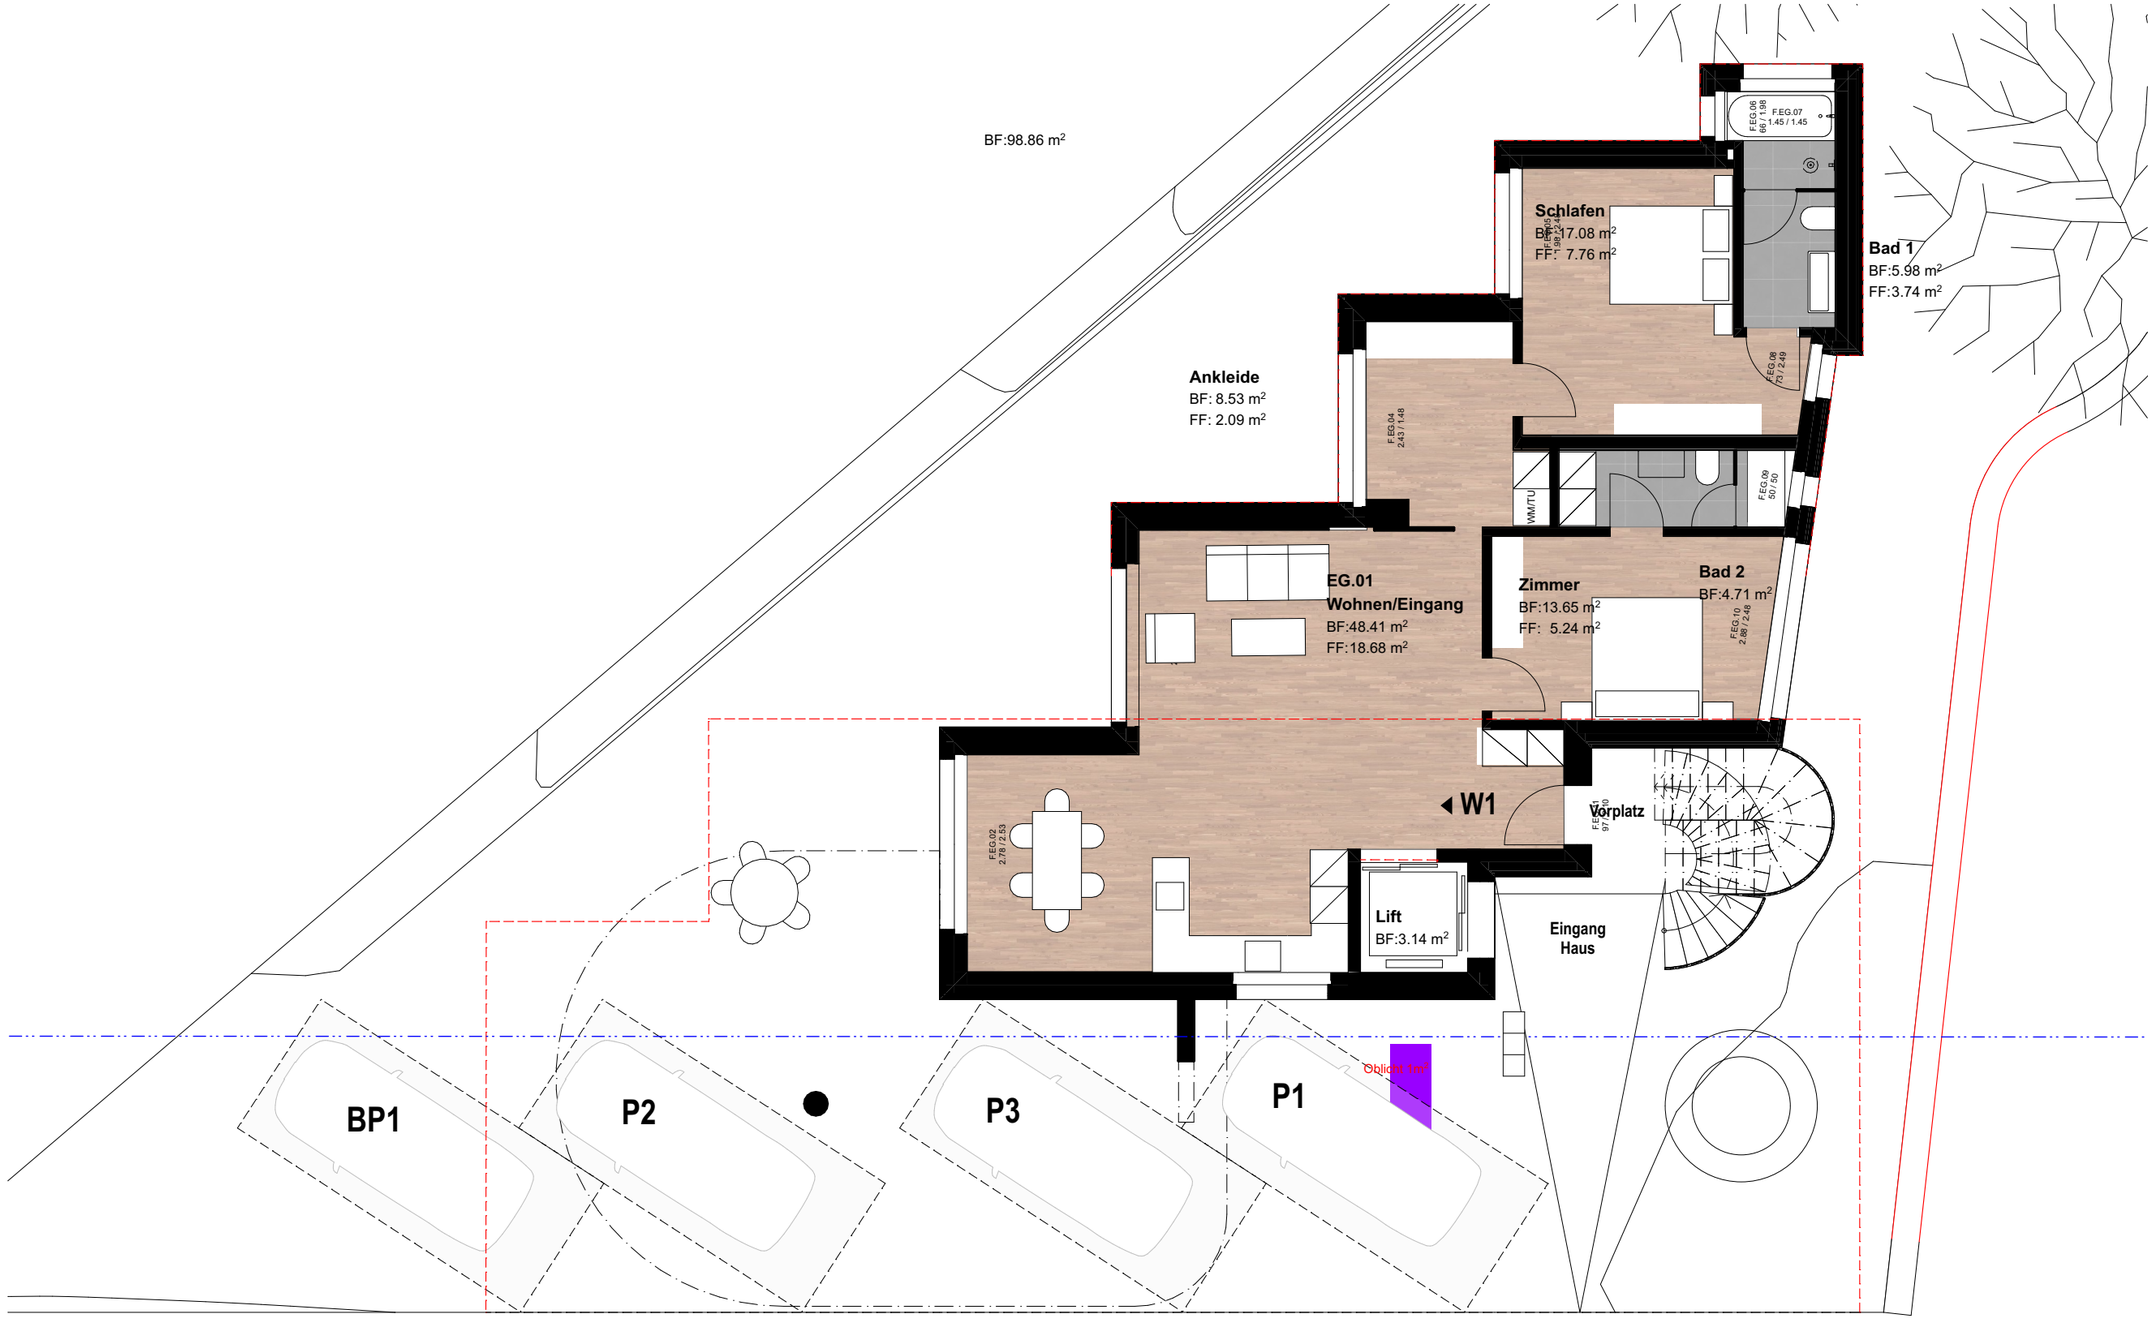

LG Architekten.ch
Hauptstrasse 32, 4144 Arlesheim, +41 61 702 11 10
l1-architekten.ch mail@l1-architekten.ch

BAUEINGABE

ALLE MASSE SIND ROHMASSE UND VOM UNTERNEHMER AM BAU ZU KONTROLLIEREN.
BEI DIFFERENZEN IST UNVERZÜGLICH DIE BAULEITUNG ZU INFORMIEREN.


Soweit nicht anders bezeichnet, beziehen sich die Höhenangaben auf OK Fertigboden. Fensterlichtmass: OK Fensterbank bis UK Sturz Roh.Türmasse: OK höherer Fertigboden bis UK Sturz Roh.

± 0.00 =+318.20 m ü.M.

BAUVORHABEN:	PLANTITEL:	PLANNUMMER:		ERSTELLUNGSDATUM
MFH Aescherweg Aescherweg 23, 4144 Arlesheim	Grundriss EG	33.4		04.03.26
AUFTRAGGEBER:	MASSSTAB:	PLANGRÖSSE:	GEZEICHNET:	REVISIONSDATUM:
Immobau Generalunternehmungen, Mühlemattstrasse 9, 4104 Oberwil	1:100	A3	BR/GN	

BIMcloud: WIN-SRV - BIMcloud Basic für Archicad 28/MFH Aescherweg/343_aescherweg_Mai2025

WOHNUNG W2
VERKAUFT

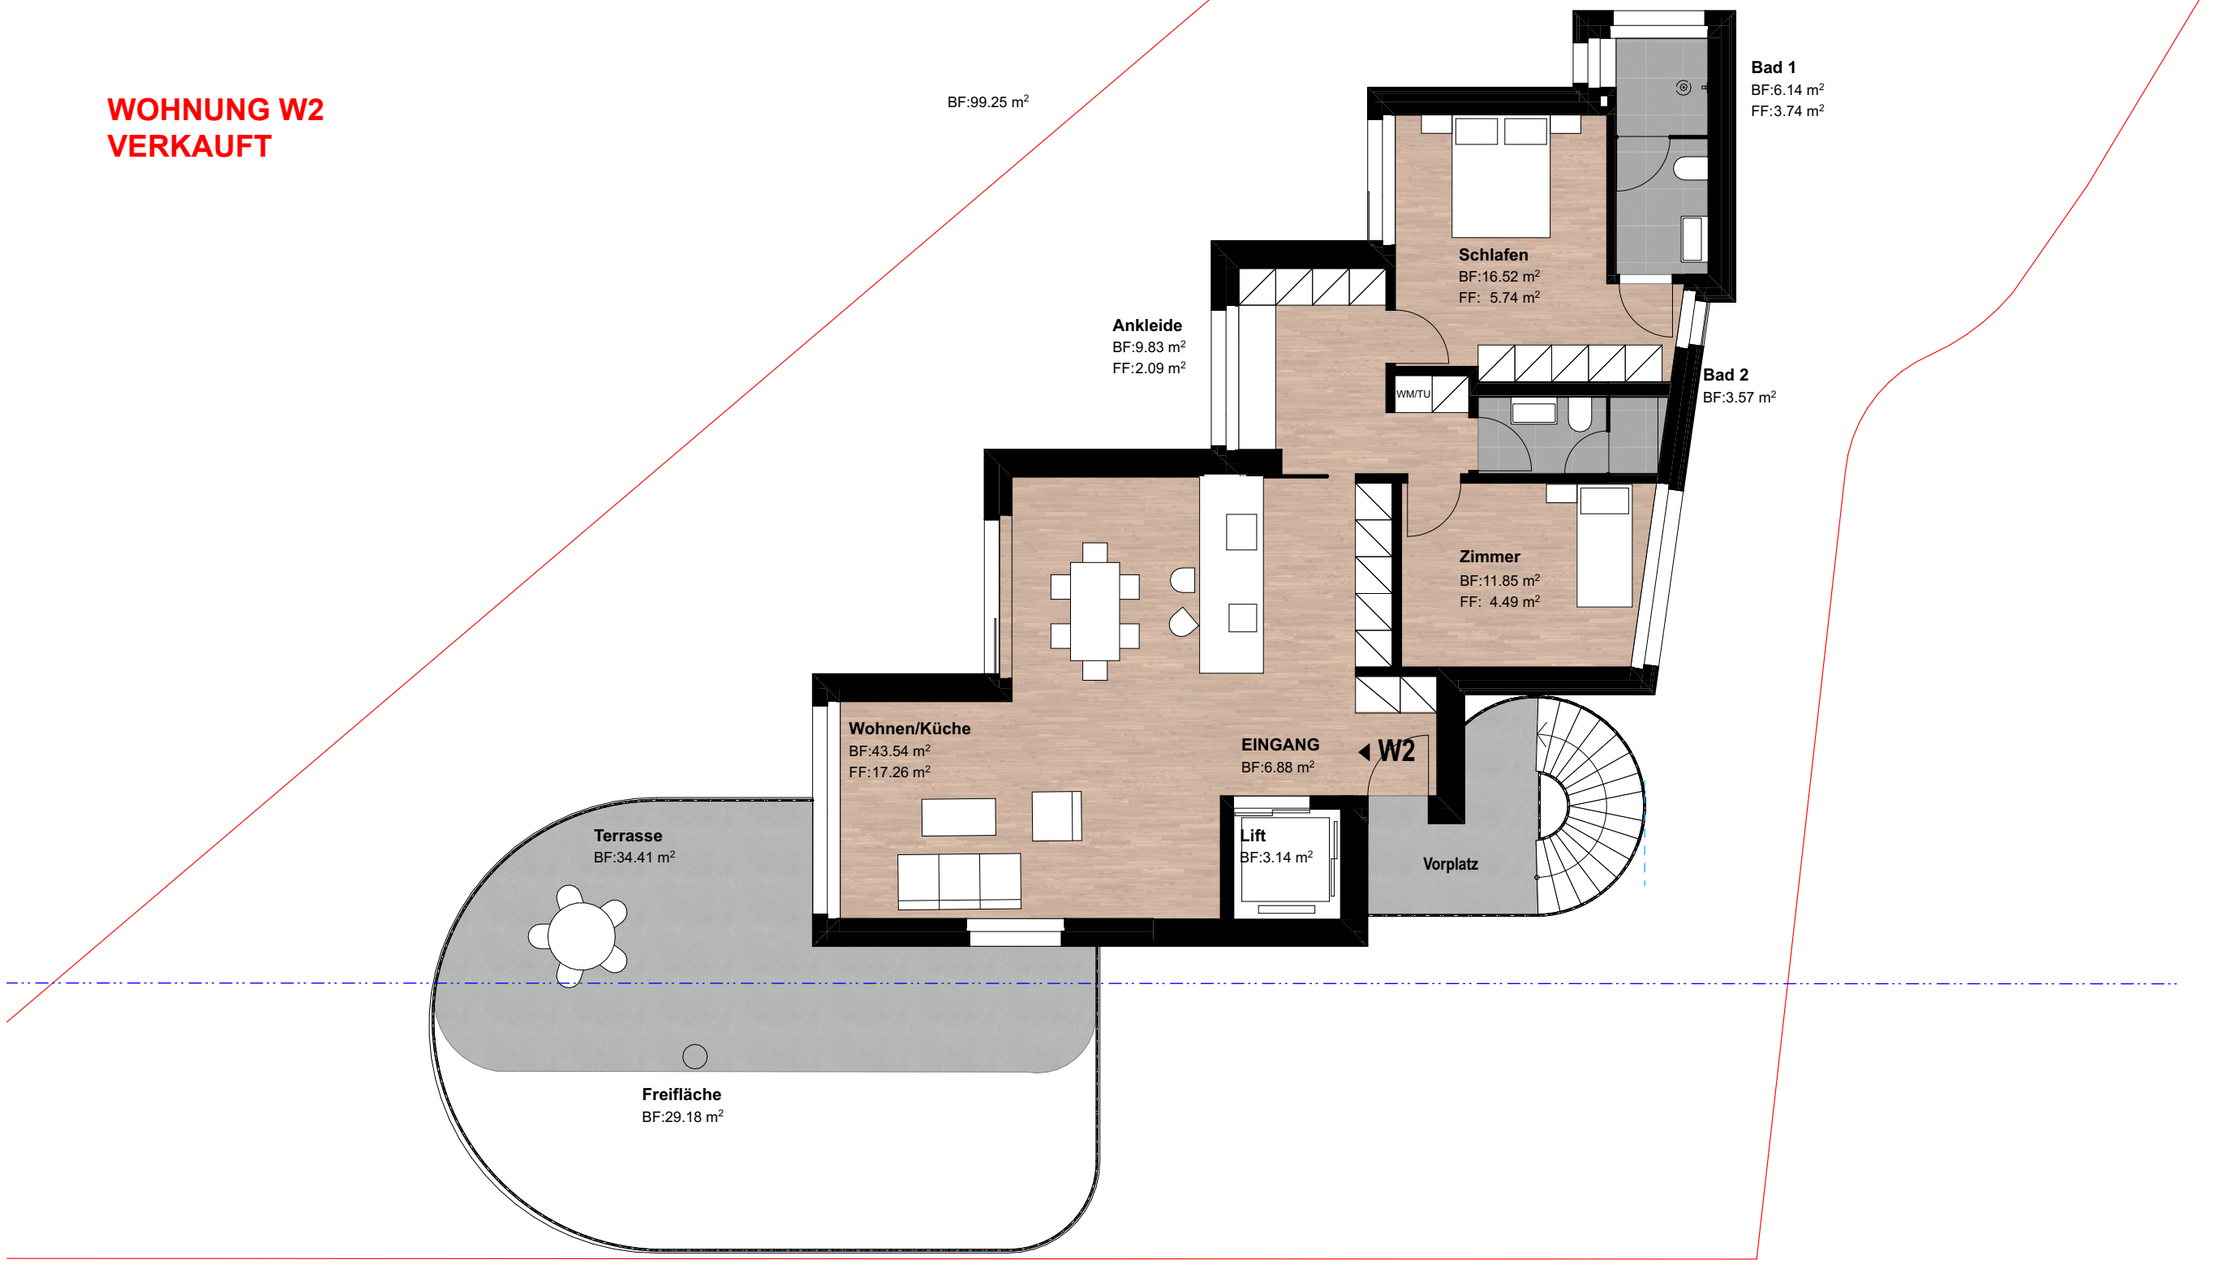

BAUEINGABE

LG Architekten.ch
Hauptstrasse 32, 4144 Arlesheim, +41 61 702 11 10
l1-architekten.ch mail@l1-architekten.ch

ALLE MASSE SIND ROHMASSE UND VOM UNTERNEHMER AM BAU ZU KONTROLLIEREN.
BEI DIFFERENZEN IST UNVERZÜGLICH DIE BAULEITUNG ZU INFORMIEREN.

Soweit nicht anders bezeichnet, beziehen sich die Höhenangaben auf OK Fertigboden. Fensterlichtmass: OK Fensterbank bis UK Sturz Roh.Türmasse: OK höherer Fertigboden bis UK Sturz Roh.


N

± 0.00 =+318.20 m ü.M.

BAUVORHABEN:	PLANTITEL:	PLANNUMMER:		ERSTELLUNGSDATUM
MFH Aescherweg Aescherweg 23, 4144 Arlesheim	Grundriss OG	33.5		20.10.25
AUFTRAGGEBER:	**MASSSTAB:**	**PLANGRÖSSE:**	**GEZEICHNET:**	**REVISIONSDATUM:**
Immobau Generalunternehmungen, Mühlemattstrasse 9, 4104 Oberwil	1:100	A3	BR/GN	

BIMcloud: WIN-SRV - BIMcloud Basic für Archicad 28/MFH Aescherweg/343_aescherweg_Mai2025

WOHNUNG W3
VERKAUFT

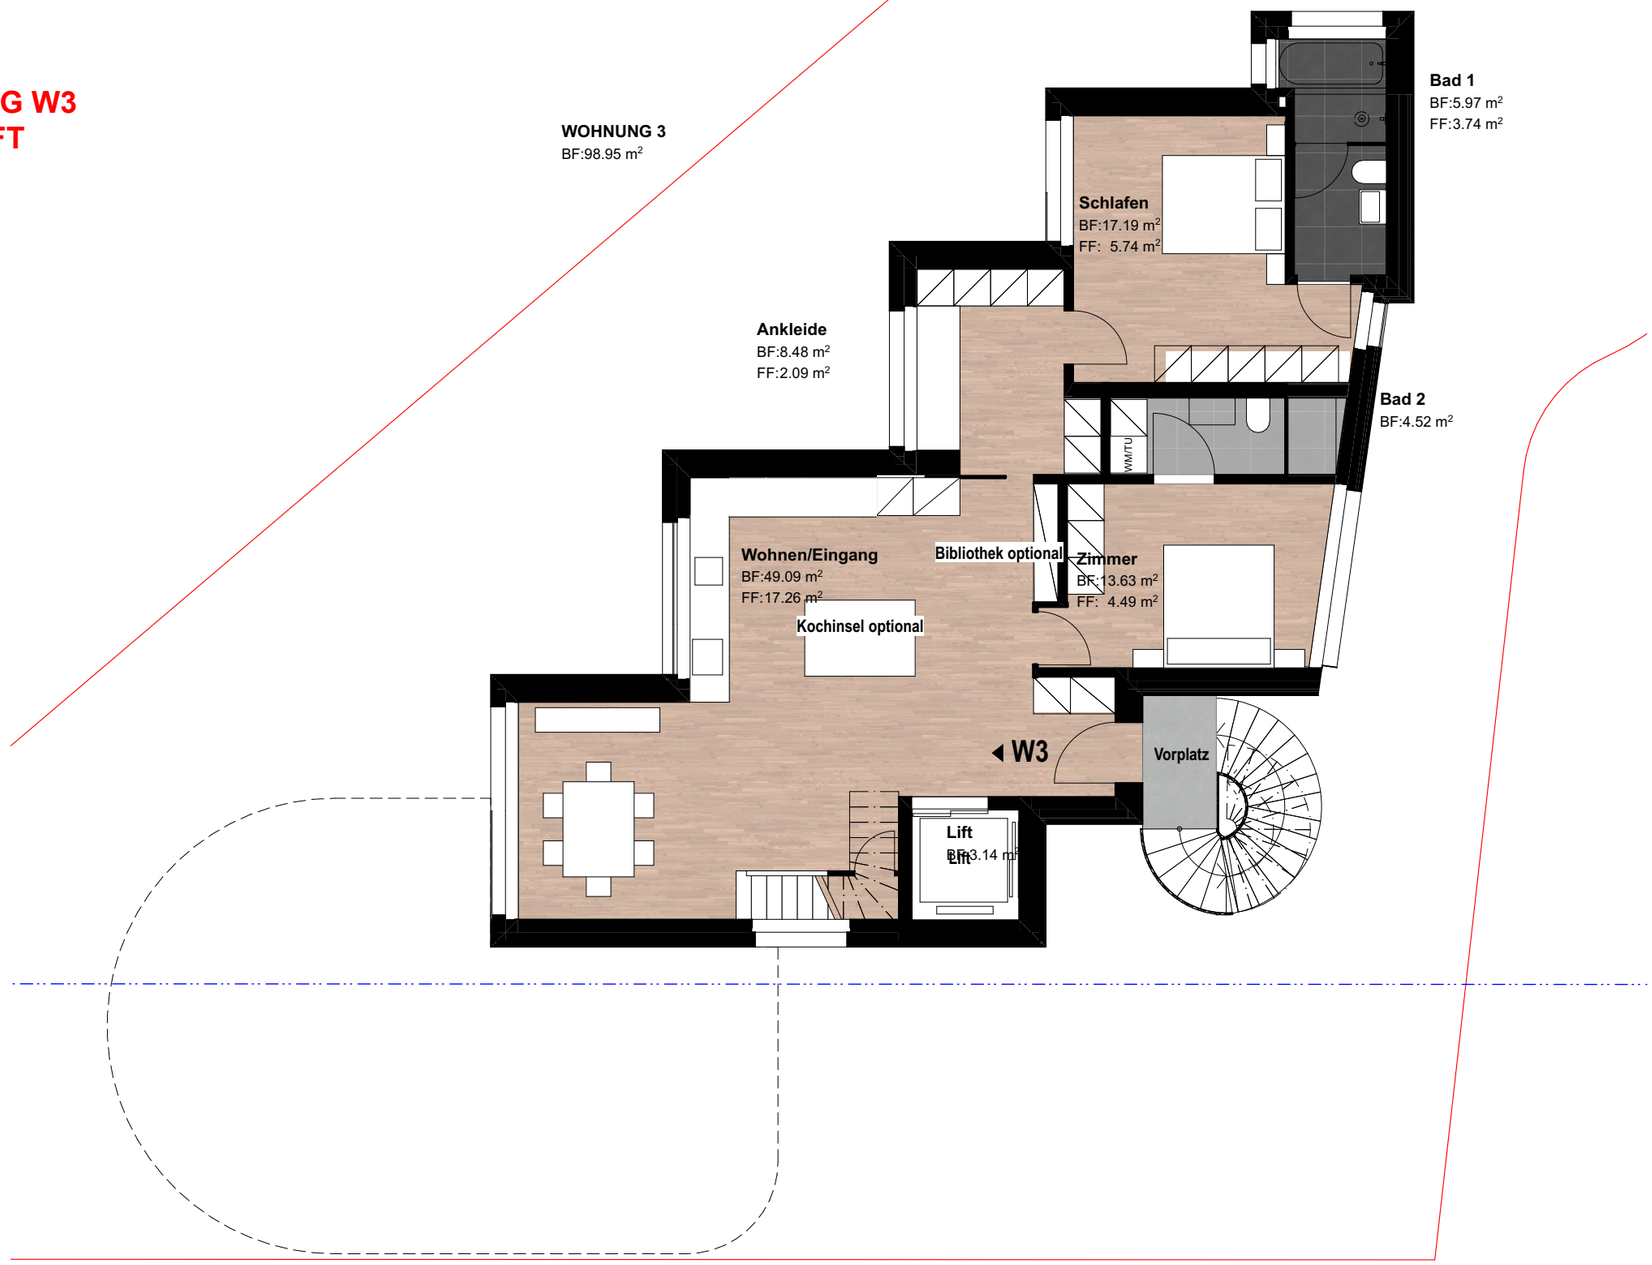

LG Architekten.ch
Hauptstrasse 32, 4144 Arlesheim, +41 61 702 11 10
l1-architekten.ch mail@l1-architekten.ch

BAUEINGABE

ALLE MASSE SIND ROHMASSE UND VOM UNTERNEHMER AM BAU ZU KONTROLLIEREN.
BEI DIFFERENZEN IST UNVERZÜGLICH DIE BAULEITUNG ZU INFORMIEREN.

Soweit nicht anders bezeichnet, beziehen sich die Höhenangaben auf OK Fertigboden. Fensterlichtmass: OK Fensterbank bis UK Sturz Roh.Türmasse: OK höherer Fertigboden bis UK Sturz Roh.


± 0.00 =+318.20 m ü.M.

BAUVORHABEN:	PLANTITEL:	PLANNUMMER:		ERSTELLUNGSDATUM
MFH Aescherweg Aescherweg 23, 4144 Arlesheim	Grundriss 2.OG	33.6		20.10.25
AUFTRAGGEBER:	MASSSTAB:	PLANGRÖSSE:	GEZEICHNET:	REVISIONSDATUM:
Immobau Generalunternehmungen, Mühlemattstrasse 9, 4104 Oberwil	1:100	A3	BR/GN	

BIMcloud: WIN-SRV - BIMcloud Basic für Archicad 28/MFH Aescherweg/343_aescherweg_Mai2025

WOHNUNG W3
VERKAUFT

WOHNUNG Attika
BF:34.44 m²

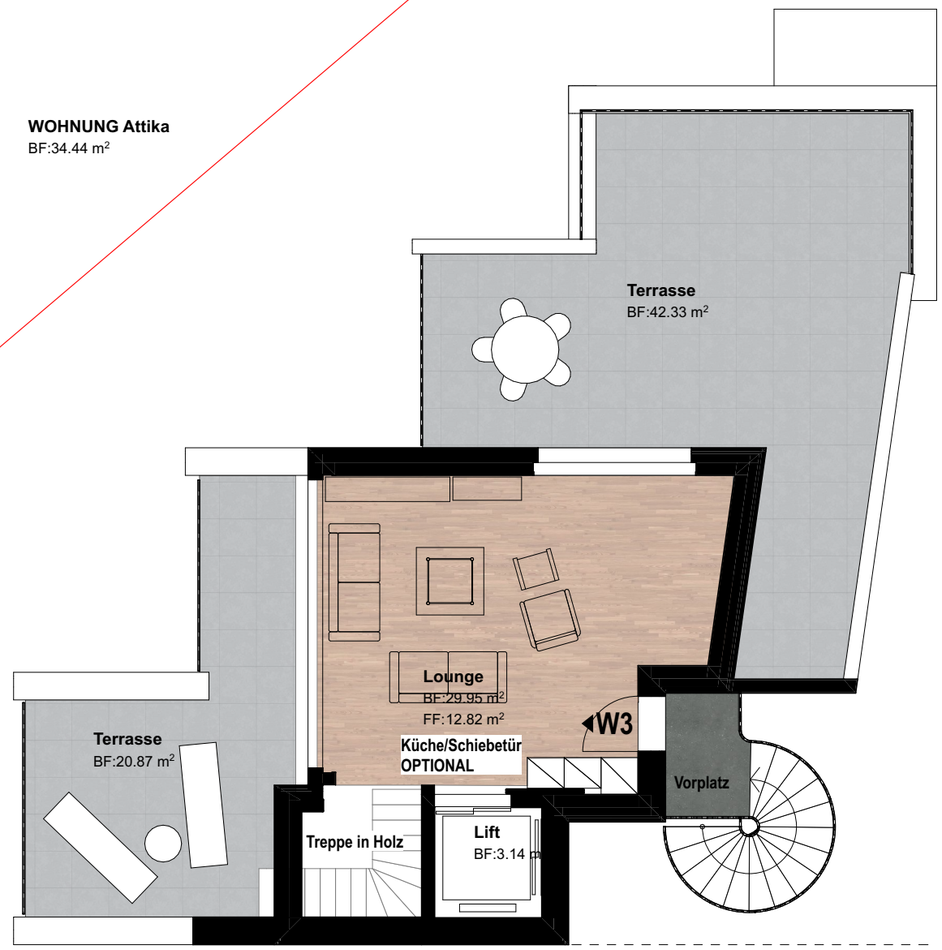

LG Architekten.ch
Hauptstrasse 32, 4144 Arlesheim, +41 61 702 11 10
l1-architekten.ch mail@l1-architekten.ch

ALLE MASSE SIND ROHMASSE UND VOM UNTERNEHMER AM BAU ZU KONTROLLIEREN.
BEI DIFFERENZEN IST UNVERZÜGLICH DIE BAULEITUNG ZU INFORMIEREN.

Soweit nicht anders bezeichnet, beziehen sich die Höhenangaben auf OK Fertigboden. Fensterlichtmass: OK Fensterbank bis UK Sturz Roh.Türmasse: OK höherer Fertigboden bis UK Sturz Roh.

± 0.00 =+318.20 m ü.M.

BAUEINGABE

BAUVORHABEN:	PLANTITEL:	PLANNUMMER:		ERSTELLUNGSDATUM
MFH Aescherweg Aescherweg 23, 4144 Arlesheim	Grundriss Attika	33.7		20.10.25
AUFTRAGGEBER:	MASSSTAB:	PLANGRÖSSE:	GEZEICHNET:	REVISIONSDATUM:
Immobau Generalunternehmungen, Mühlemattstrasse 9, 4104 Oberwil	1:100	A3	BR/GN	

BIMcloud: WIN-SRV - BIMcloud Basic für Archicad 28/MFH Aescherweg/343_aescherweg_Mai2025