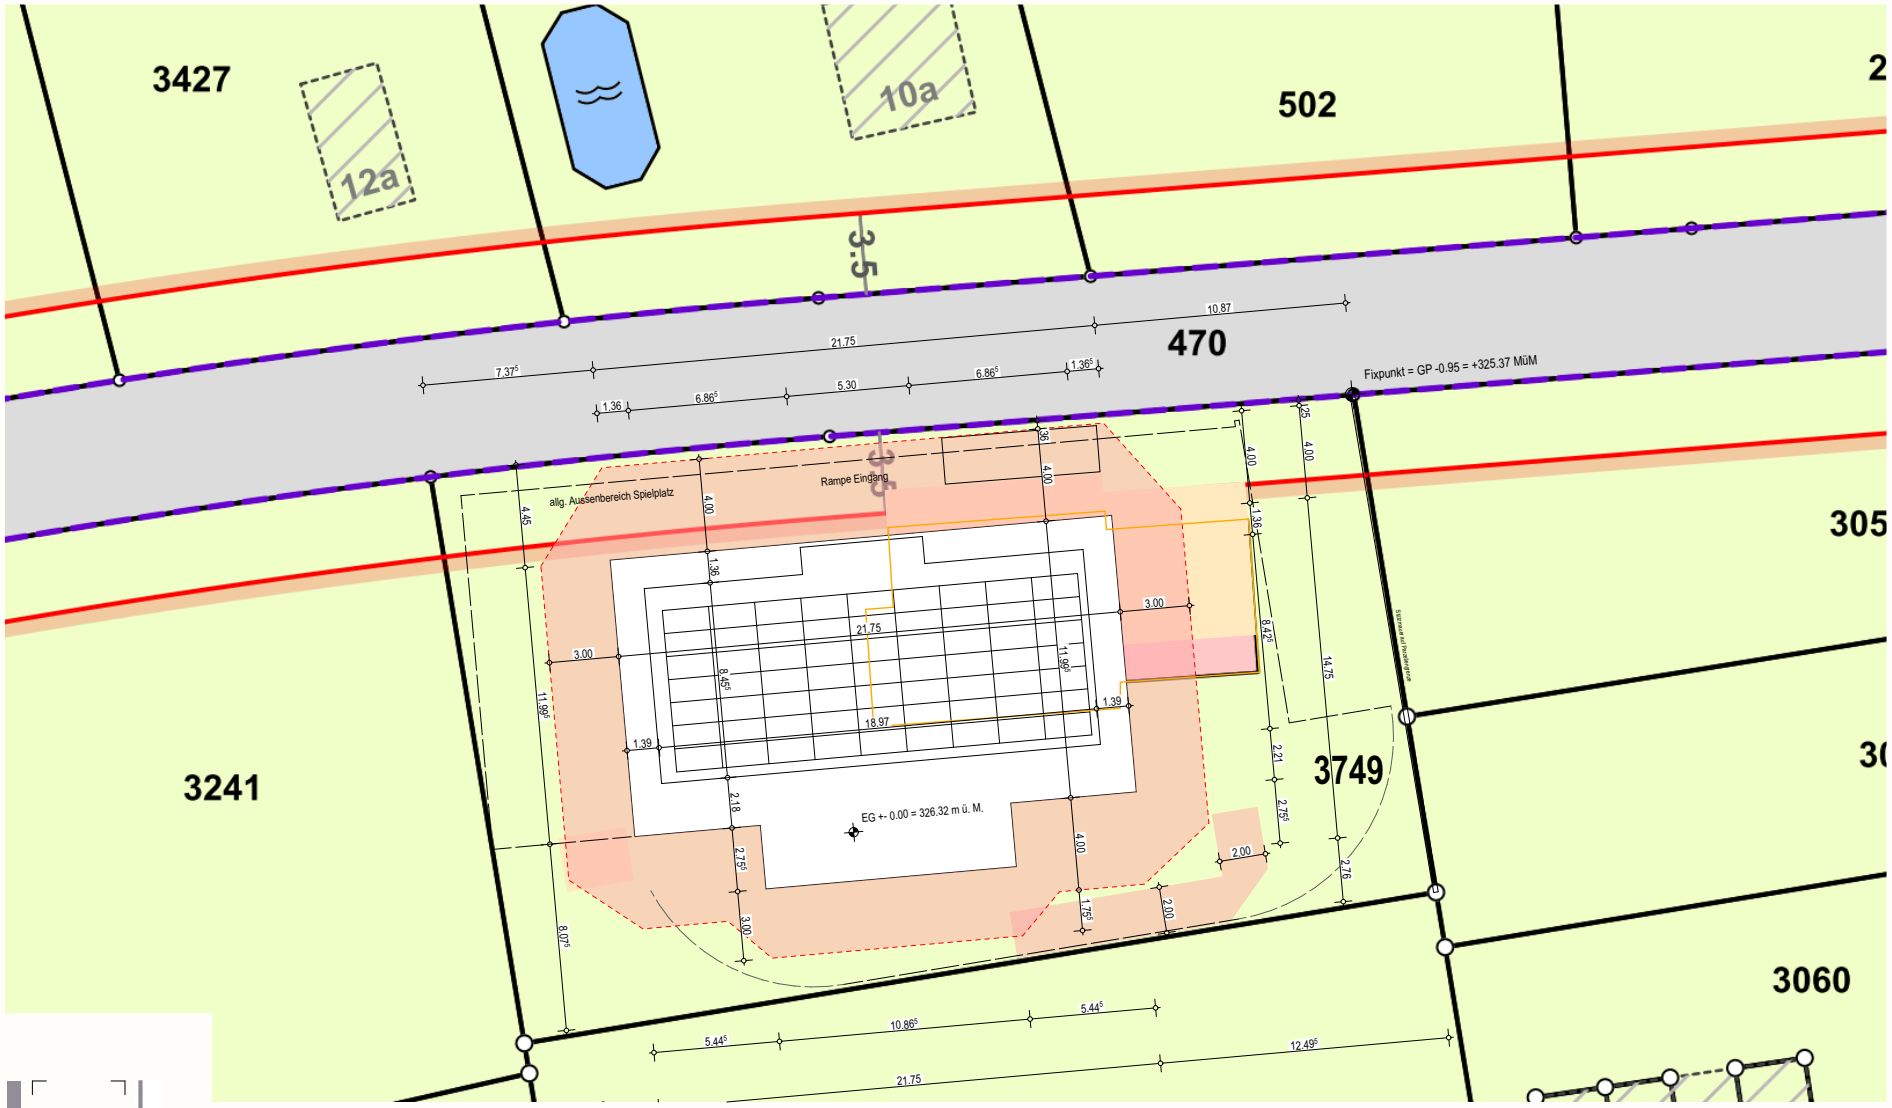

AUSFÜHRUNG

LG ARCHITEKTEN AG
Hauptstrasse 32, 4144 Arlesheim, T. 061 702 11 10
www.l1-architekten.ch mail@L1-architekten.ch

**ALLE MASSE SIND ROHMASSE UND VOM UNTERNEHMER AM BAU ZU KONTROLLIEREN.
BEI DIFFERENZEN IST UNVERZÜGLICH DIE BAULEITUNG ZU INFORMIEREN.**

Soweit nicht anders bezeichnet, beziehen sich die Höhenangaben auf OK Fertigboden. Fensterlichtmass: OK Fensterbank bis UK Sturz Roh.Türmasse: OK höherer Fertigboden bis UK Sturz Roh.

N

± 0.00 =+326.32 m.ü.M.

BAUVORHABEN:	PLANTITEL:	PLANNUMMER:		ERSTELLUNGSDATUM
335 - Neubau MFH mit AEH Benkenstrasse 9, 4104 Oberwil	Situation	A_90_SI00		05.02.25
AUFTRAGGEBER:	**MASSSTAB:**	**PLANGRÖSSE:**	**GEZEICHNET:**	**REVISIONSDATUM:**
Immobau Generalunternehmungen GmbH, Mühlematttstrasse 9, 4104 Oberwil BL	1:200	A3	BR	

BIMcloud: WIN-SRV - BIMcloud Basic für Archicad 28/MFH Benkenstrasse/335_Oberwil_2026 August

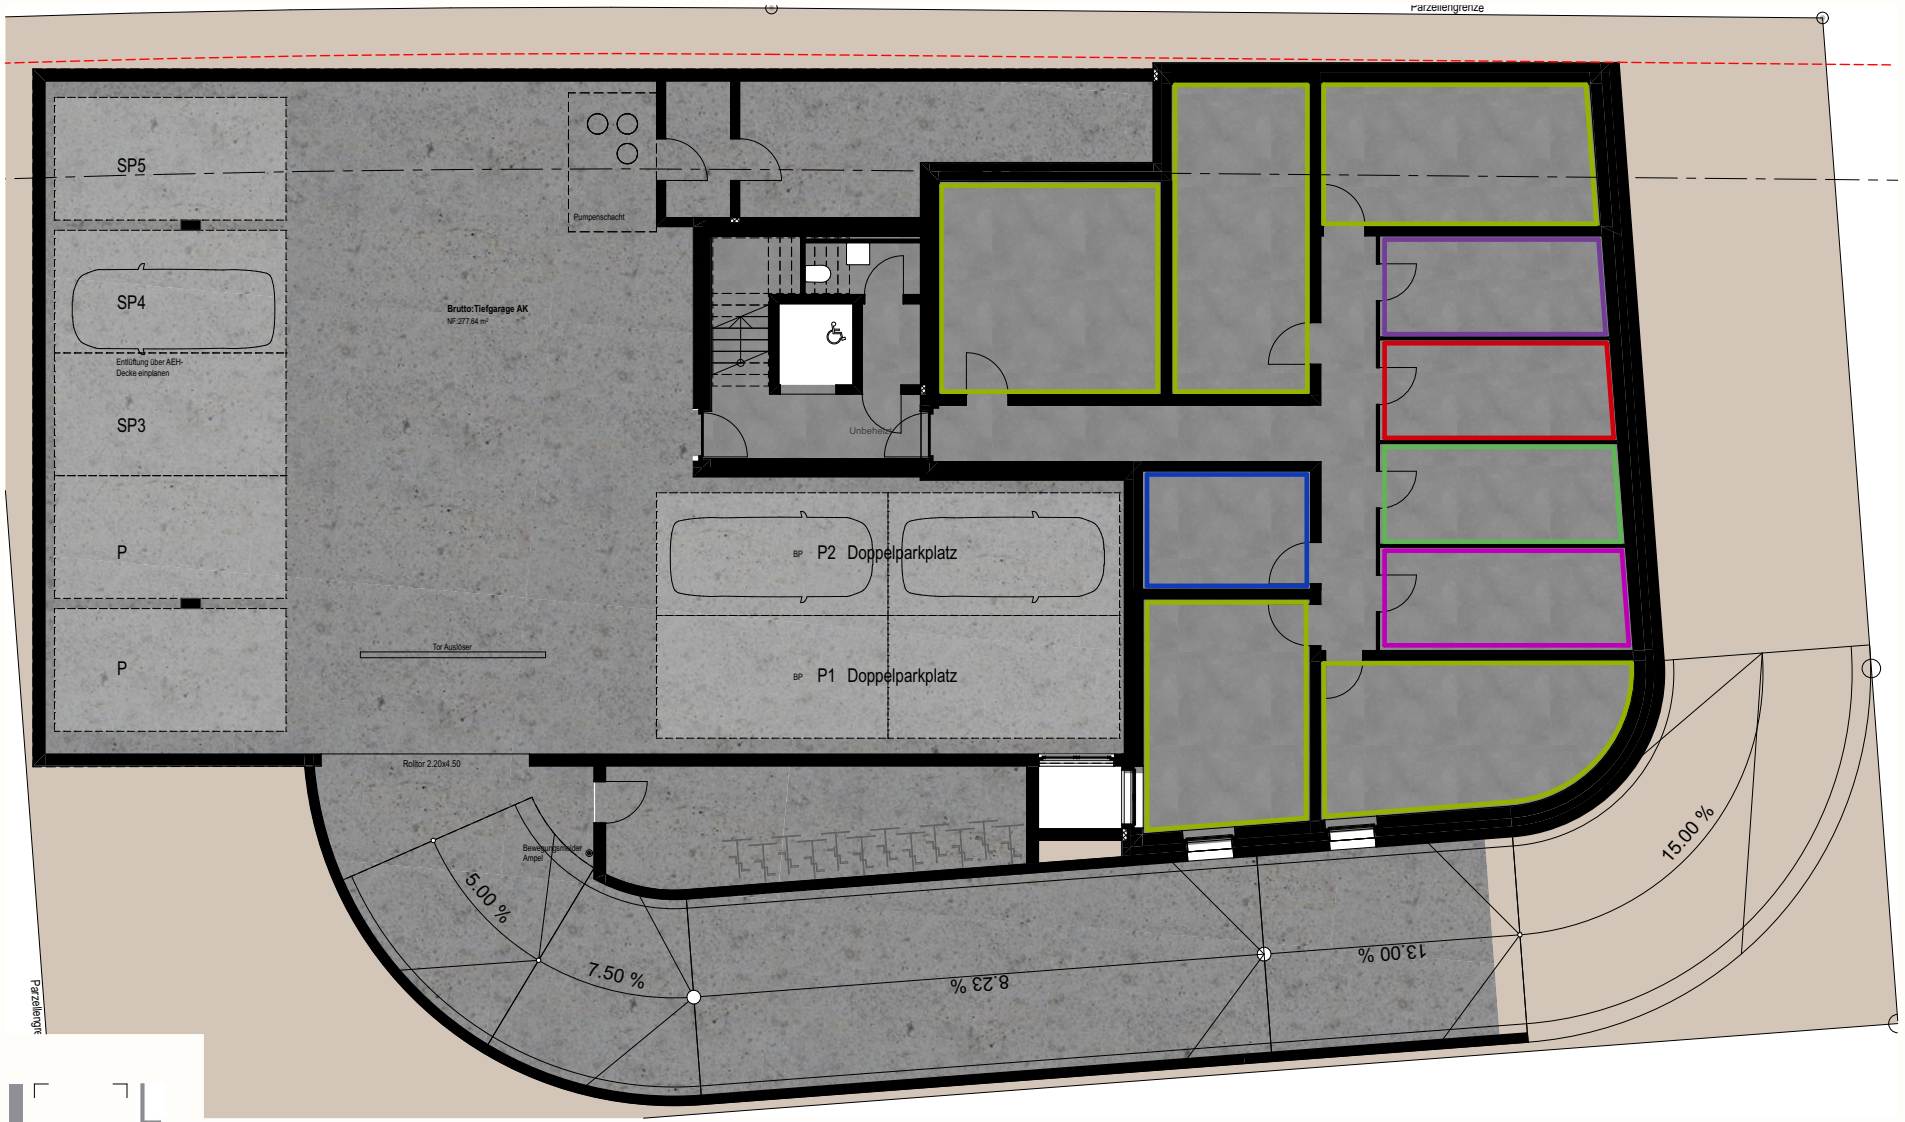

N

± 0.00 =+326.32 m.ü.M.

AUSFÜHRUNG

LG ARCHITEKTEN AG
Hauptstrasse 32, 4144 Arlesheim, T. 061 702 11 10
www.l1-architekten.ch mail@L1-architekten.ch

**ALLE MASSE SIND ROHMASSE UND VOM UNTERNEHMER AM BAU ZU KONTROLLIEREN.
BEI DIFFERENZEN IST UNVERZÜGLICH DIE BAULEITUNG ZU INFORMIEREN.**

Soweit nicht anders bezeichnet, beziehen sich die Höhenangaben auf OK Fertigboden. Fensterlichtmass: OK Fensterbank bis UK Sturz Roh.Türmasse: OK höherer Fertigboden bis UK Sturz Roh.

BAUVORHABEN:	PLANTITEL:	PLANNUMMER:		ERSTELLUNGSDATUM
335 - Neubau MFH mit AEH Benkenstrasse 9, 4104 Oberwil	1. UG 1:100	A_90_GR01		05.02.25
AUFTRAGGEBER:	**MASSSTAB:**	**PLANGRÖSSE:**	**GEZEICHNET:**	**REVISIONSDATUM:**
Immobau Generalunternehmungen GmbH, Mühlemattstrasse 9, 4104 Oberwil BL	1:100	A3	BR	

BIMcloud: WIN-SRV - BIMcloud Basic für Archicad 28/MFH Benkenstrasse/335_Oberwil_2026 August

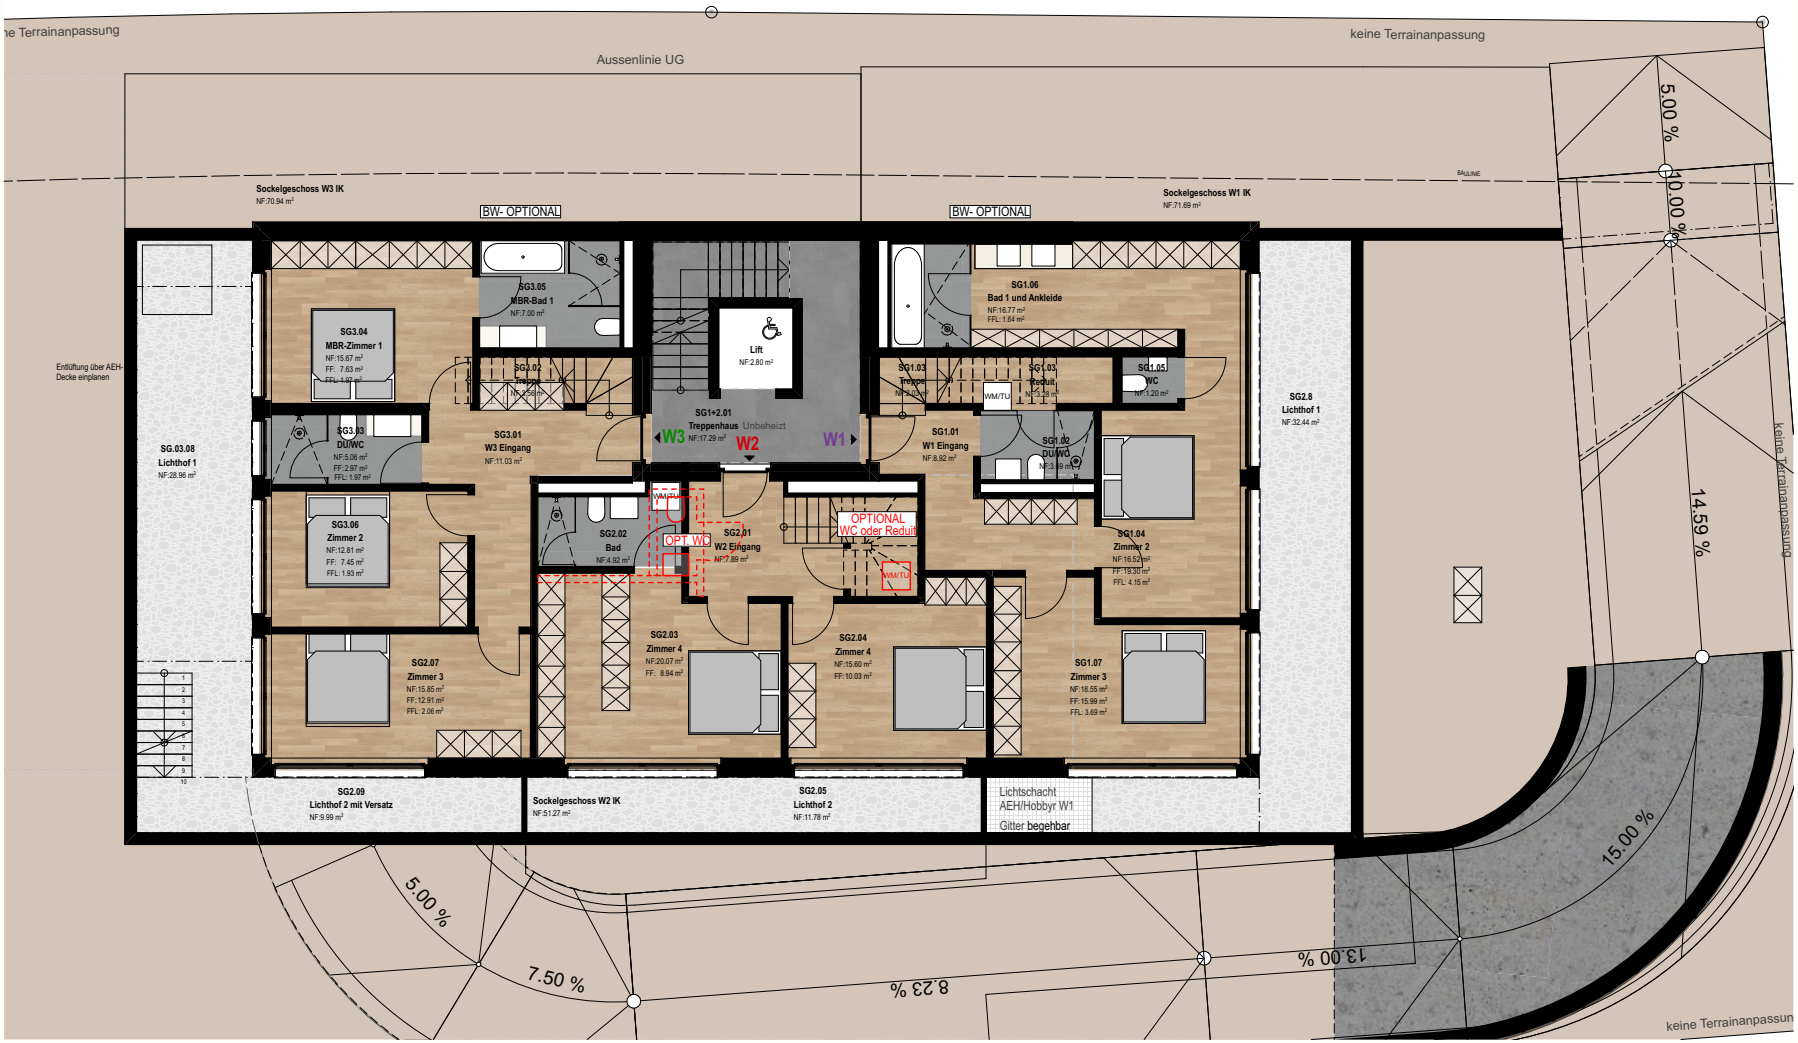

AUSFÜHRUNG

LG ARCHITEKTEN AG
Hauptstrasse 32, 4144 Arlesheim, T. 061 702 11 10
www.l1-architekten.ch mail@L1-architekten.ch

ALLE MASSE SIND ROHMASSE UND VOM UNTERNEHMER AM BAU ZU KONTROLLIEREN.
BEI DIFFERENZEN IST UNVERZÜGLICH DIE BAULEITUNG ZU INFORMIEREN.

Soweit nicht anders bezeichnet, beziehen sich die Höhenangaben auf OK Fertigboden. Fensterlichtmass: OK Fensterbank bis UK Sturz Roh.Türmasse: OK höherer Fertigboden bis UK Sturz Roh.

N

± 0.00 =+326.32 m.ü.M.

BAUVORHABEN:	PLANTITEL:	PLANNUMMER:		ERSTELLUNGSDATUM
335 - Neubau MFH mit AEH Benkenstrasse 9, 4104 Oberwil	SG 1:100	A_90_GR02		05.02.25
AUFTRAGGEBER:	**MASSSTAB:**	**PLANGRÖSSE:**	**GEZEICHNET:**	**REVISIONSDATUM:**
Immobau Generalunternehmungen GmbH, Mühlemattstrasse 9, 4104 Oberwil BL	1:100	A3	BR	

BIMcloud: WIN-SRV - BIMcloud Basic für Archicad 28/MFH Benkenstrasse/335_Oberwil_2026 August

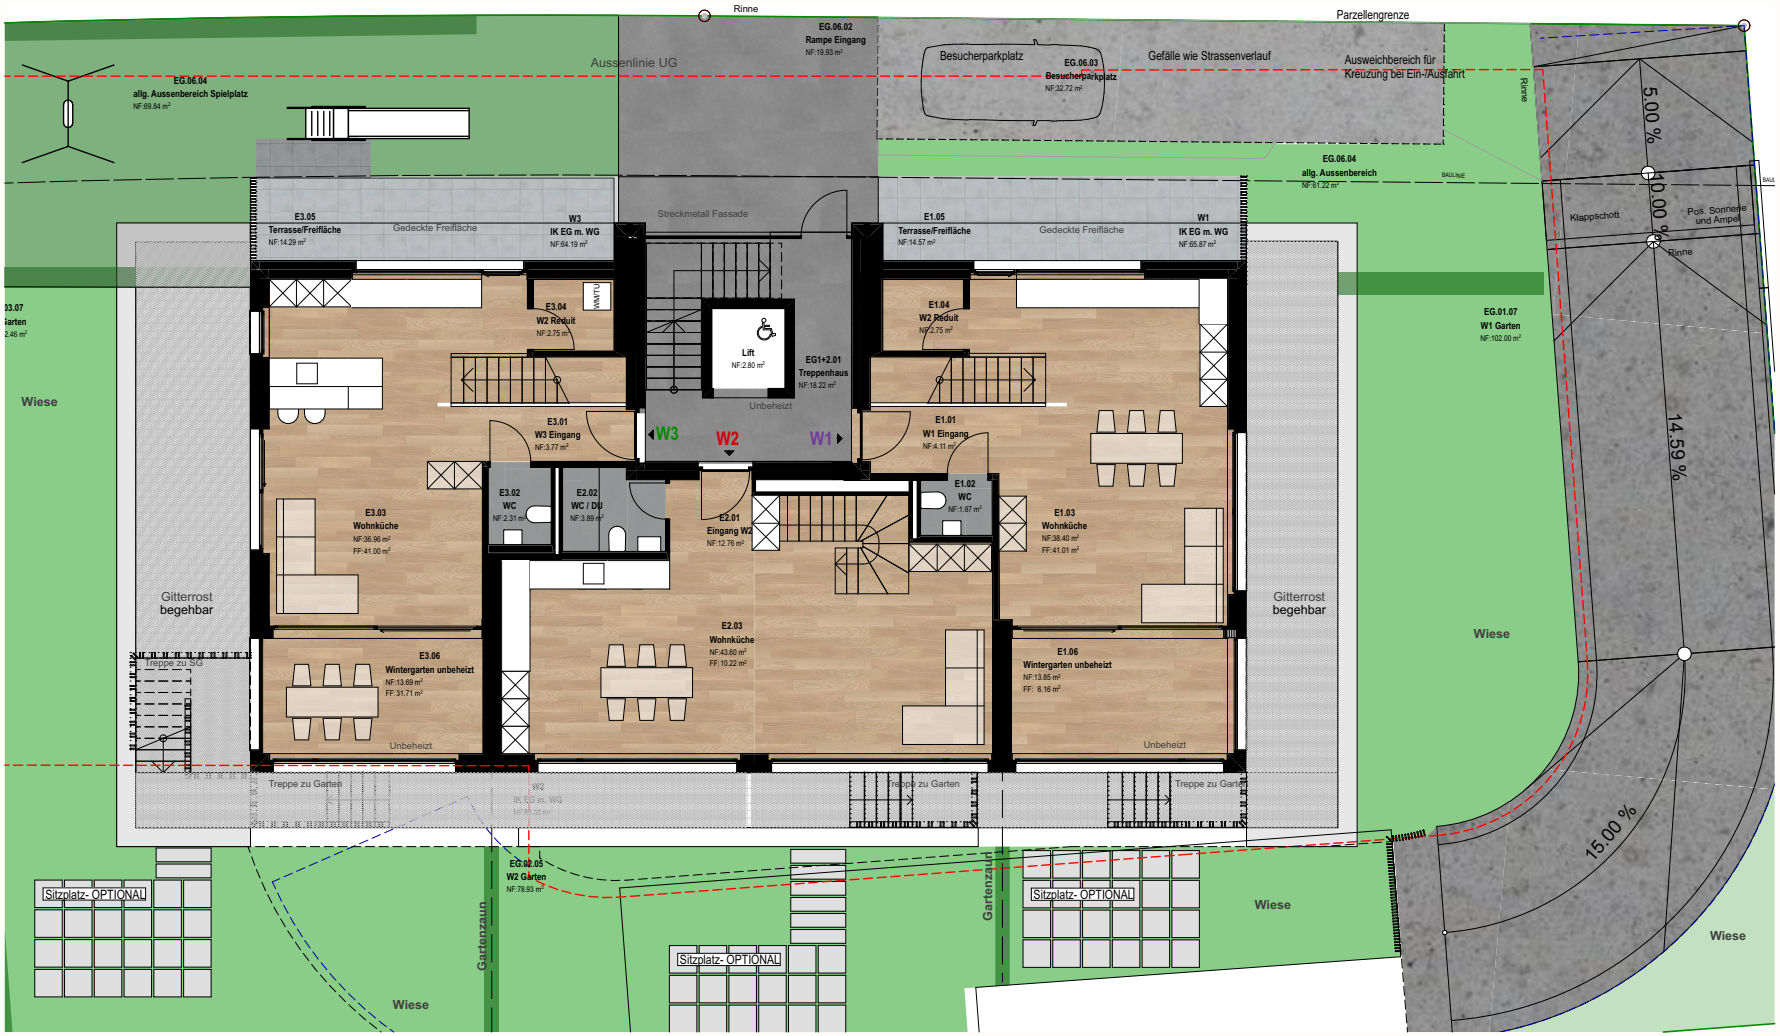

AUSFÜHRUNG

LG ARCHITEKTEN AG
Hauptstrasse 32, 4144 Arlesheim, T. 061 702 11 10
www.l1-architekten.ch mail@L1-architekten.ch

ALLE MASSE SIND ROHMASSE UND VOM UNTERNEHMER AM BAU ZU KONTROLLIEREN.
BEI DIFFERENZEN IST UNVERZÜGLICH DIE BAULEITUNG ZU INFORMIEREN.

Soweit nicht anders bezeichnet, beziehen sich die Höhenangaben auf OK Fertigboden. Fensterlichtmass: OK Fensterbank bis UK Sturz Roh.Türmasse: OK höherer Fertigboden bis UK Sturz Roh.

N

± 0.00 =+326.32 m.ü.M.

BAUVORHABEN:	PLANTITEL:	PLANNUMMER:		ERSTELLUNGSDATUM
335 - Neubau MFH mit AEH Benkenstrasse 9, 4104 Oberwil	EG 1:100	A_90_GR03		05.02.25
AUFTRAGGEBER:	**MASSSTAB:**	**PLANGRÖSSE:**	**GEZEICHNET:**	**REVISIONSDATUM:**
Immobau Generalunternehmungen GmbH, Mühlemattstrasse 9, 4104 Oberwil BL	1:100	A3	BR	

BIMcloud: WIN-SRV - BIMcloud Basic für Archicad 28/MFH Benkenstrasse/335_Oberwil_2026 August



AUSFÜHRUNG

LG ARCHITEKTEN AG
Hauptstrasse 32, 4144 Arlesheim, T. 061 702 11 10
www.l1-architekten.ch mail@L1-architekten.ch

**ALLE MASSE SIND ROHMASSE UND VOM UNTERNEHMER AM BAU ZU KONTROLLIEREN.
BEI DIFFERENZEN IST UNVERZÜGLICH DIE BAULEITUNG ZU INFORMIEREN.**

Soweit nicht anders bezeichnet, beziehen sich die Höhenangaben auf OK Fertigboden. Fensterlichtmass: OK Fensterbank bis UK Sturz Roh.Türmasse: OK höherer Fertigboden bis UK Sturz Roh.

N

± 0.00 =+326.32 m.ü.M.

BAUVORHABEN:	PLANTITEL:	PLANNUMMER:		ERSTELLUNGSDATUM
335 - Neubau MFH mit AEH Benkenstrasse 9, 4104 Oberwil	1. OG	A_90_GR04		05.02.25
AUFTRAGGEBER:	**MASSSTAB:**	**PLANGRÖSSE:**	**GEZEICHNET:**	**REVISIONSDATUM:**
Immobau Generalunternehmungen GmbH, Mühlemattstrasse 9, 4104 Oberwil BL	1:100	A3	BR	

BIMcloud: WIN-SRV - BIMcloud Basic für Archicad 28/MFH Benkenstrasse/335_Oberwil_2026 August

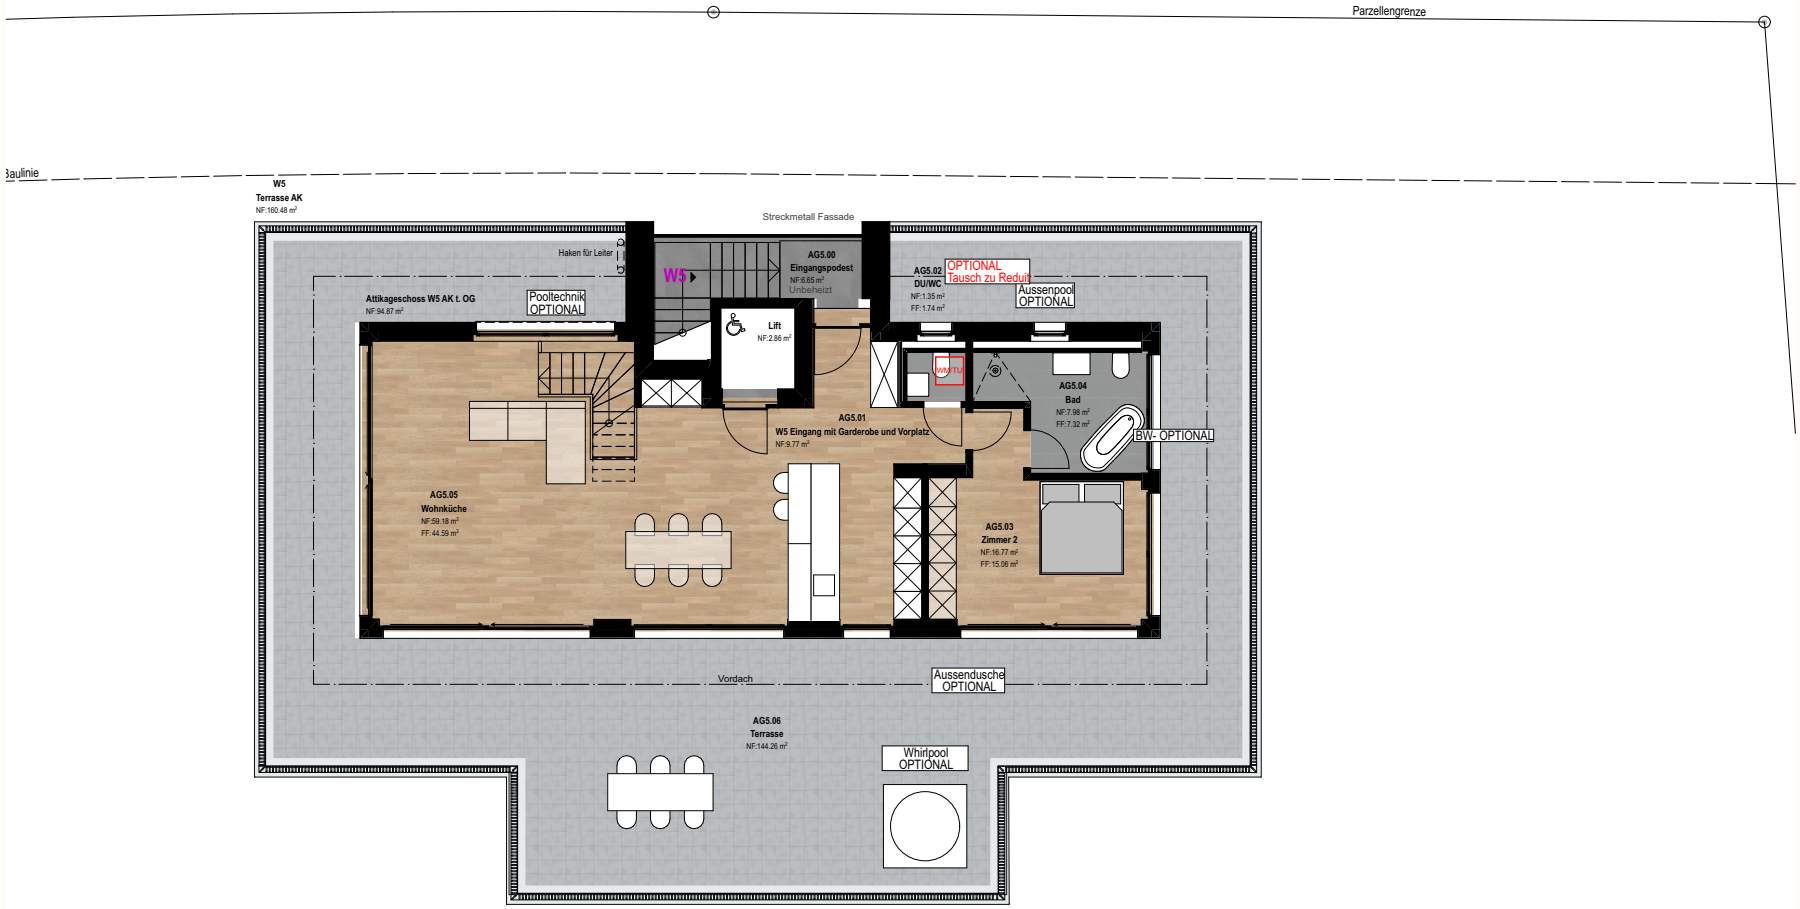

AUSFÜHRUNG

LG ARCHITEKTEN AG
Hauptstrasse 32, 4144 Arlesheim, T. 061 702 11 10
www.l1-architekten.ch mail@L1-architekten.ch

ALLE MASSE SIND ROHMASSE UND VOM UNTERNEHMER AM BAU ZU KONTROLLIEREN.
BEI DIFFERENZEN IST UNVERZÜGLICH DIE BAULEITUNG ZU INFORMIEREN.

Soweit nicht anders bezeichnet, beziehen sich die Höhenangaben auf OK Fertigboden. Fensterlichtmass: OK Fensterbank bis UK Sturz Roh.Türmasse: OK höherer Fertigboden bis UK Sturz Roh.

N

± 0.00 =+326.32 m.ü.M.

BAUVORHABEN:	PLANTITEL:	PLANNUMMER:		ERSTELLUNGSDATUM
335 - Neubau MFH mit AEH Benkenstrasse 9, 4104 Oberwil	Attika	A_90_GR05		05.02.25
AUFTRAGGEBER:	MASSSTAB:	PLANGRÖSSE:	GEZEICHNET:	REVISIONSDATUM:
Immobau Generalunternehmungen GmbH, Mühlemattstrasse 9, 4104 Oberwil BL	1:100	A3	BR	

BIMcloud: WIN-SRV - BIMcloud Basic für Archicad 28/MFH Benkenstrasse/335_Oberwil_2026 August

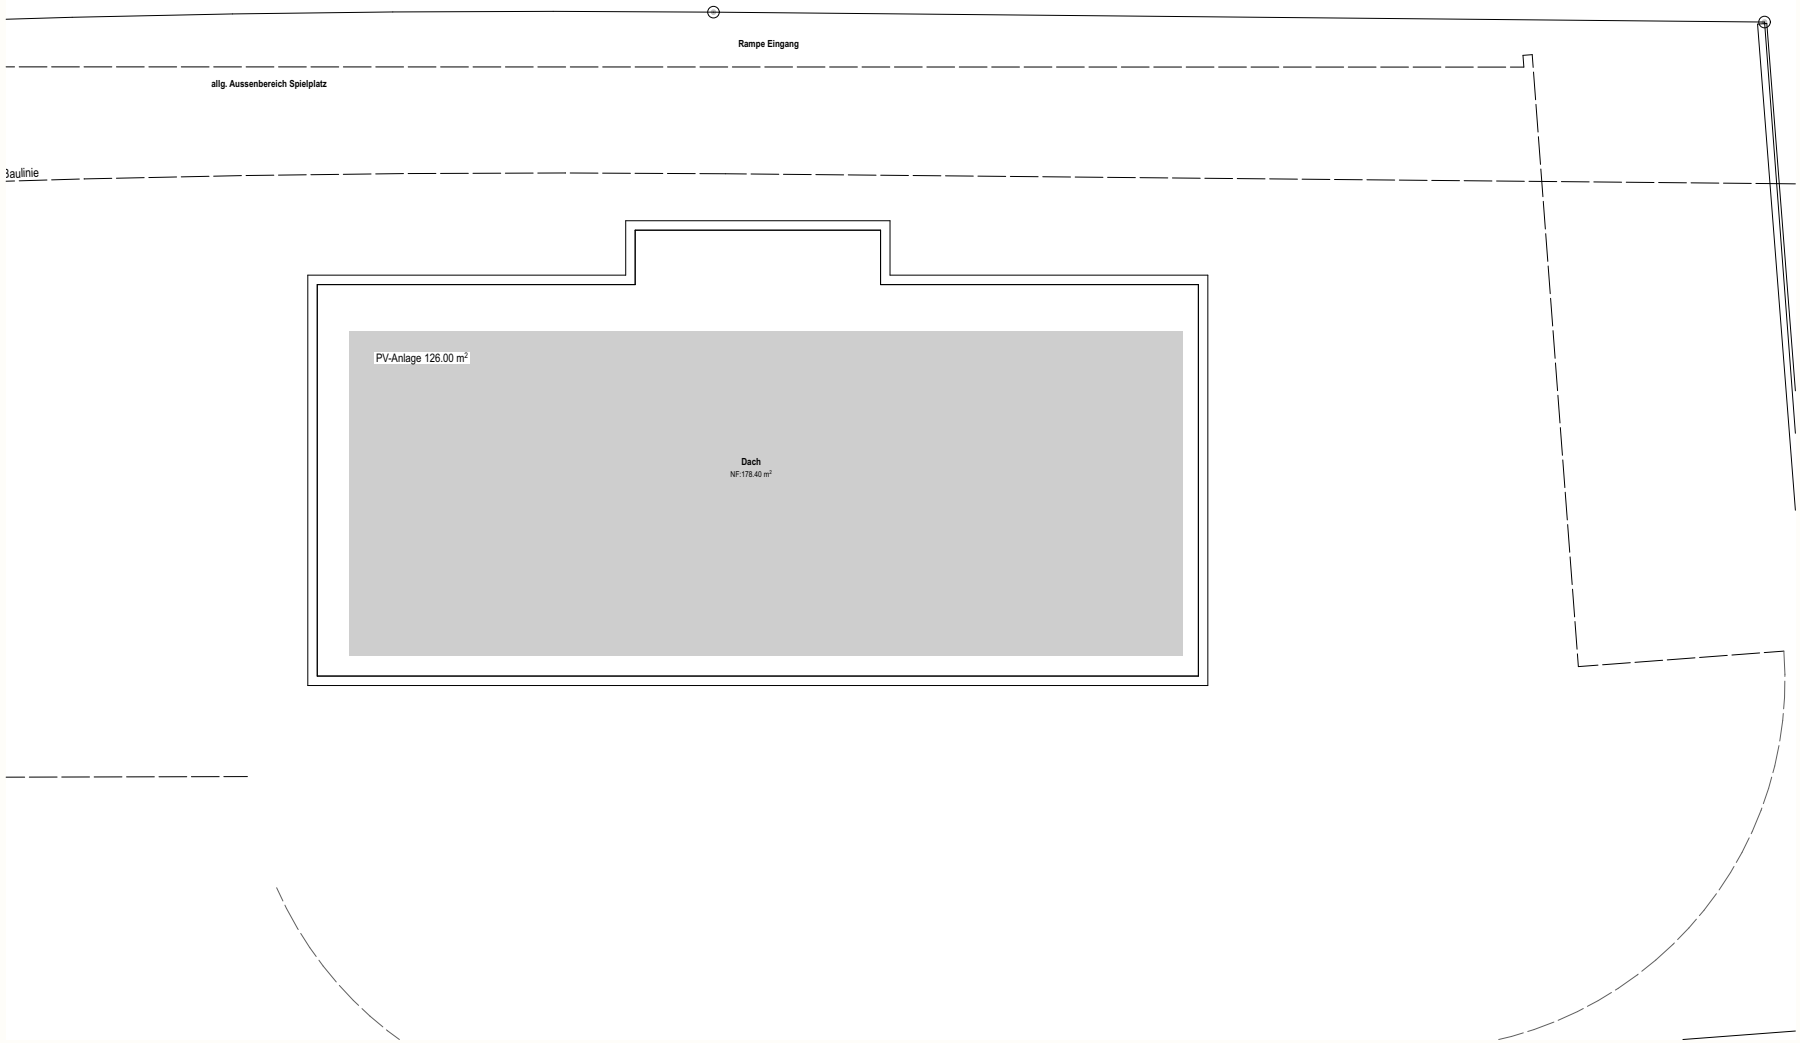

VERKAUFSPROJEKT

LG ARCHITEKTEN AG
Hauptstrasse 32, 4144 Arlesheim, T. 061 702 11 10
www.l1-architekten.ch mail@L1-architekten.ch

**ALLE MASSE SIND ROHMASSE UND VOM UNTERNEHMER AM BAU ZU KONTROLLIEREN.
BEI DIFFERENZEN IST UNVERZÜGLICH DIE BAULEITUNG ZU INFORMIEREN.**

Soweit nicht anders bezeichnet, beziehen sich die Höhenangaben auf OK Fertigboden. Fensterlichtmass: OK Fensterbank bis UK Sturz Roh.Türmasse: OK höherer Fertigboden bis UK Sturz Roh.

N

± 0.00 =+326.32 m.ü.M.

BAUVORHABEN:	PLANTITEL:	PLANNUMMER:		ERSTELLUNGSDATUM
335 - Neubau MFH mit AEH Benkenstrasse 9, 4104 Oberwil	Dachaufsicht	A_90_GR06		05.02.25
AUFTRAGGEBER:	**MASSSTAB:**	**PLANGRÖSSE:**	**GEZEICHNET:**	**REVISIONSDATUM:**
Immobau Generalunternehmungen GmbH, Mühlemattstrasse 9, 4104 Oberwil BL	1:100	A3	BR	

BIMcloud: WIN-SRV - BIMcloud Basic für Archicad 27/335_Oberwil_2025Januar